


7 PLAN DE CABLAGE

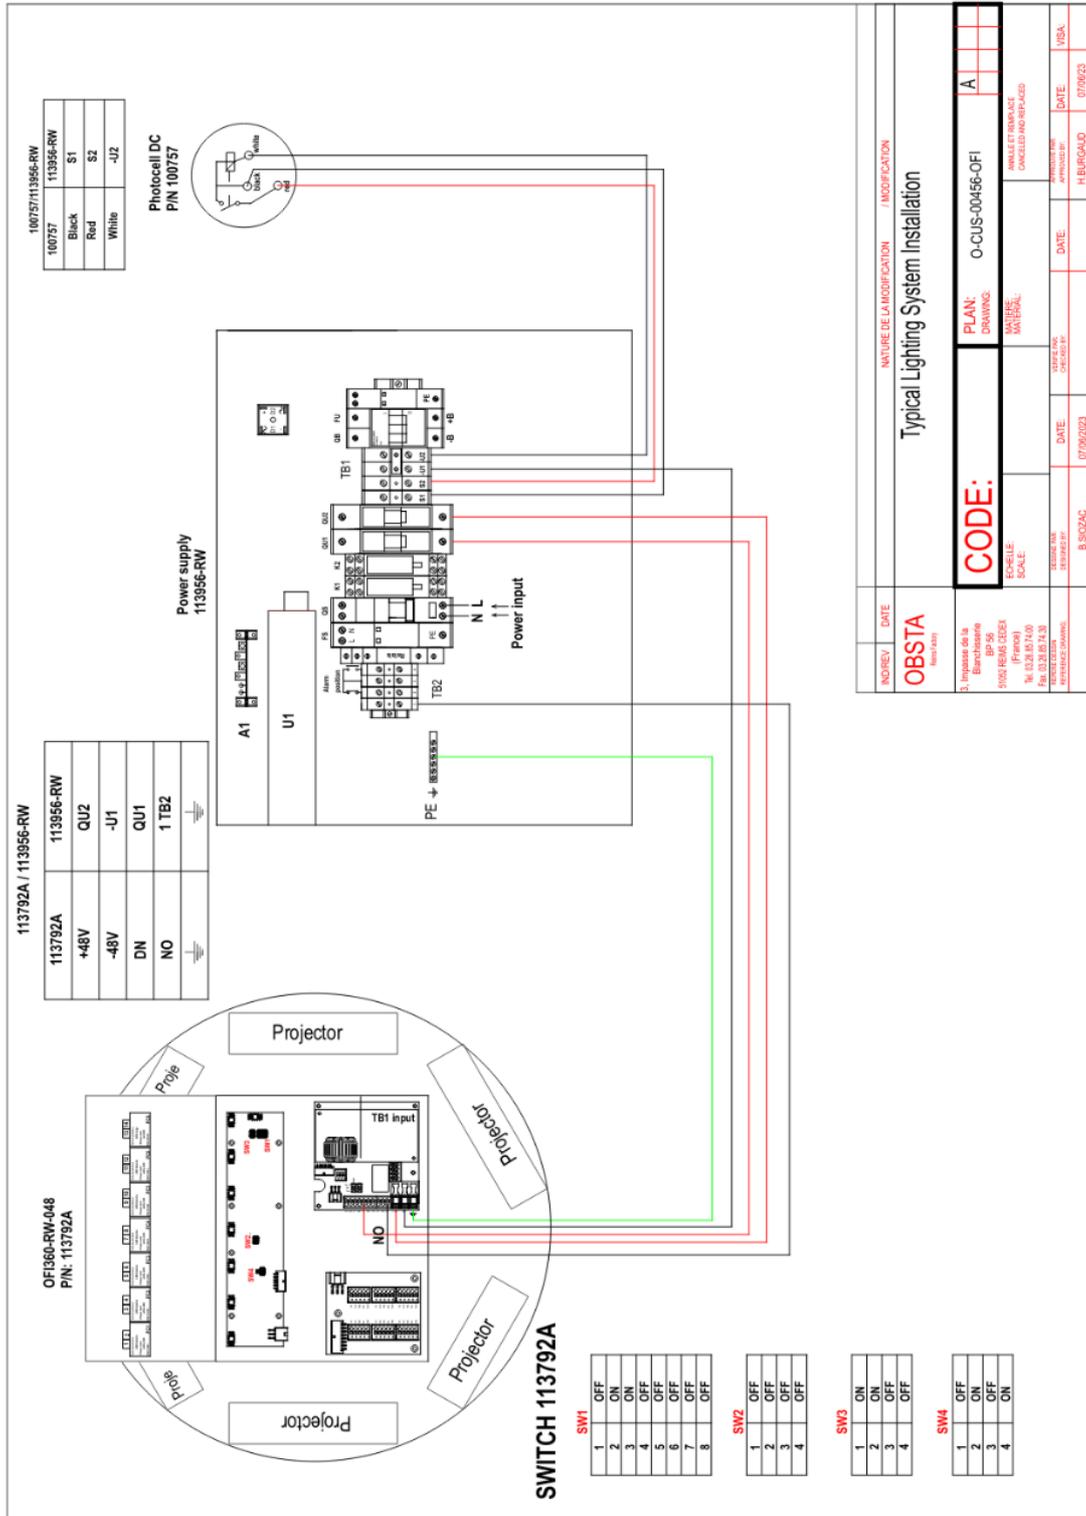

Ce document est la propriété d'OBSTA. Il ne peut être reproduit ou communiqué à des tiers sans son autorisation. This drawing is the property of OBSTA. The document cannot be reproduced, copied or communicated with third parties without the authorization of OBSTA.