


Ce document est la propriété d'OBSTA. Il ne peut être reproduit ou communiqué à des tiers sans son autorisation. This drawing it covers are the property of OBSTA. This document cannot reproduced, copied or communicated with third parties without the authorization of OBSTA.

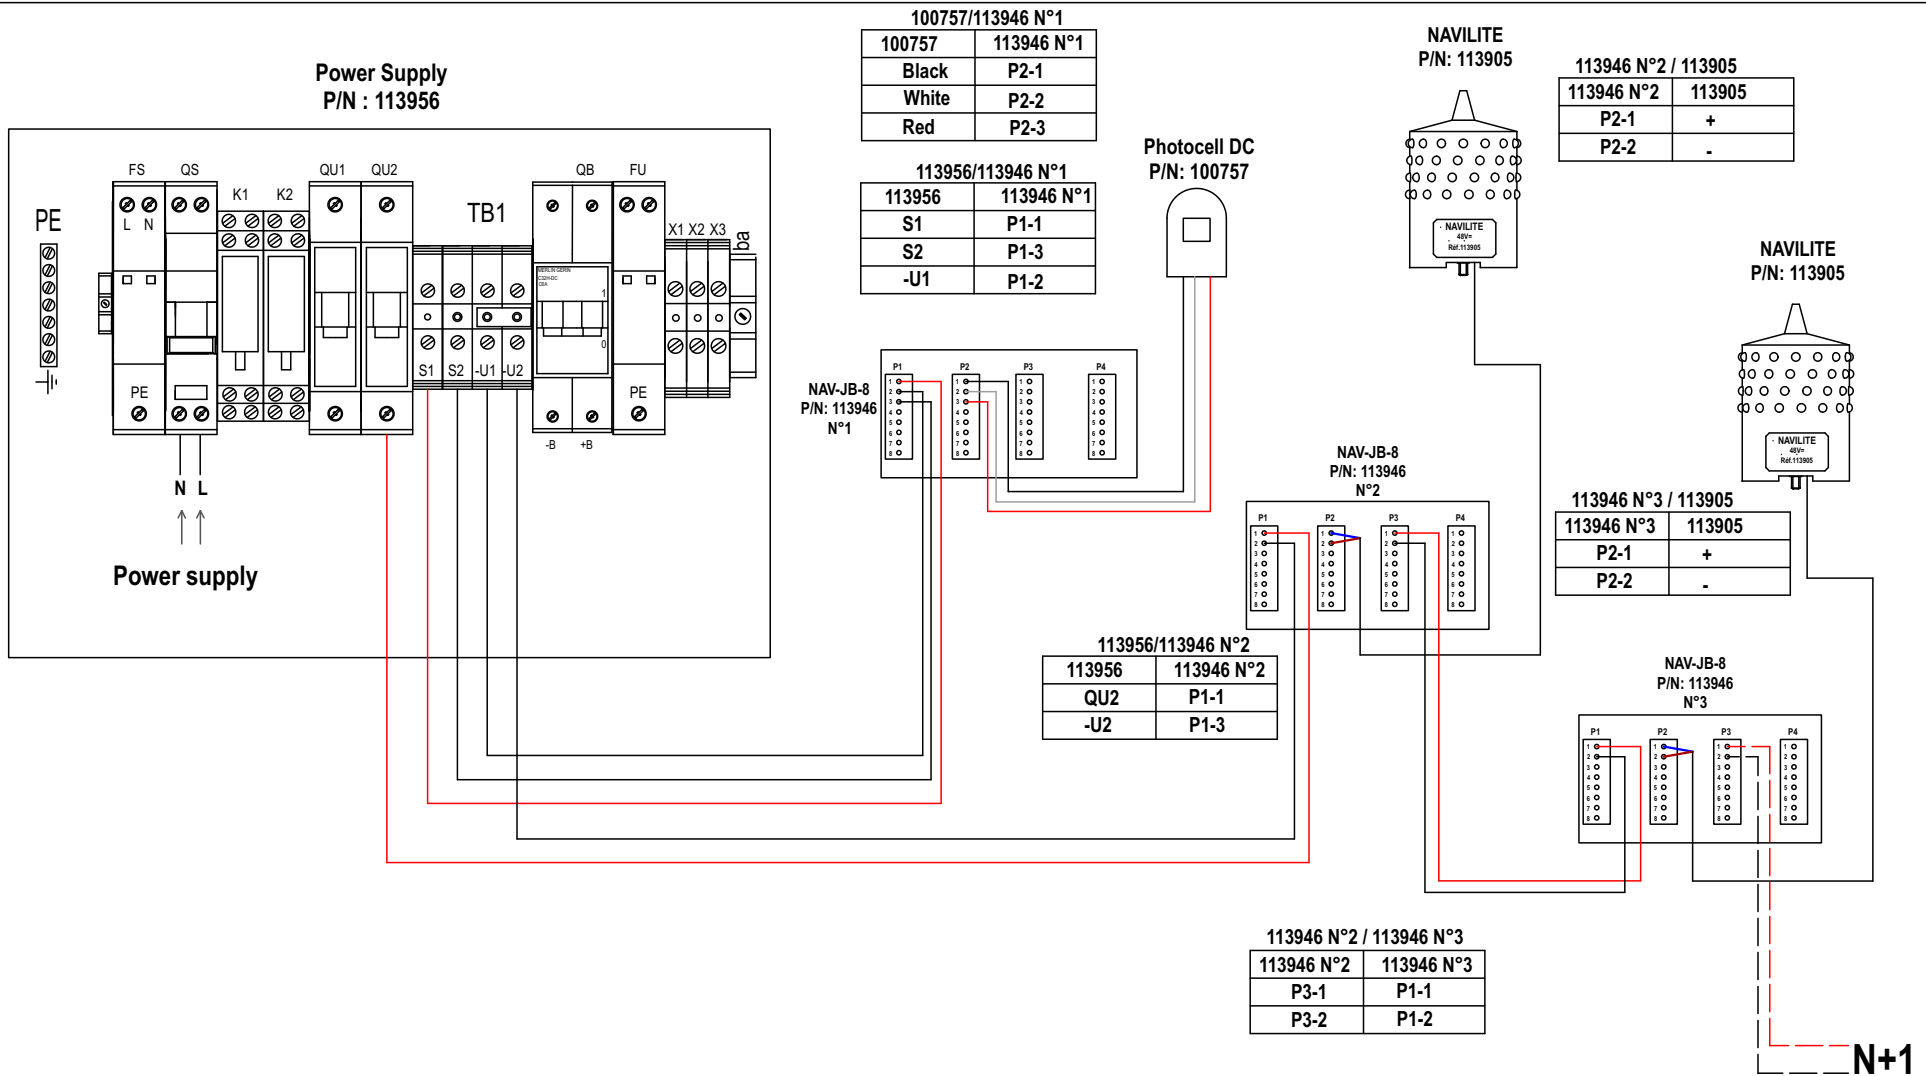

| | | | | | |
|---|-----------------------------|--|---|-----------------|---------------------------------------|
| B | 13/09/2023 | Ajout de la correspondance des fils | | | |
| IND/REV | DATE | NATURE DE LA MODIFICATION / MODIFICATION | | | |
| OBSTA | | Lighting System Installation | | | |
| 3, Impasse de la Blanchisserie BP 56 51052 REIMS CEDEX (France) Tel. 03.26.85.74.00 | | CODE: | PLAN: DRAWING: | O-CUS-00486-NAV | <input checked="" type="checkbox"/> B |
| ECHELLE: SCALE: | | MATIERE: MATERIAL: | ANNULE ET REMPLACE CANCELED AND REPLACED | | |
| REPERE DESSIN REFERENCE DRAWING: | DESSINE PAR DESIGNED BY: | DATE: | VERIFIE PAR CHECKED BY: | DATE: | APPROUVE PAR APPROVED BY: |
| | R.PELLEGRINO | 22/08/23 | | | H.BURGAUD 22/08/23 |
| | | | | | VISA: |